TIHANYI KÖZÖS ÖNKORMÁNYZATI HIVATAL
8237 Tihany, Kossuth L. u. 12.
Tel:87/538-030
onkormányzat@tihany.hu

Szám: 01/101-163 / 2025.

ELŐTERJESZTÉS

Készült: A Képviselő-testület 2025. június 19-i rendes, nyilvános ülésére

Tárgy: **Geofizikai Kutatóintézet előtti buszmegálló felújítása**

Mellékletek: **2 pld. árajánlat, 1 pld. tervdokumentáció**

Előterjesztő: Kötél Balázs polgármester
Ellenjegyezte: Dr. Nagy Rusztem Zoltán jegyző
Előterjesztést készítette: Szabó Kálmán műszaki csoportvezető

Tárgyalás:	nyilvános ülés	X
	zárt ülés	
Elfogadás:	egyszerű többség	X
	minősített többség	
Véleményezi:	Pénzügyi és Gazdasági Bizottság	X
	Szociális Bizottság	

Tisztelt Képviselő-testület!

A Tihany, Aranyház utcánál lévő buszmegálló (korábban Tihany alsó/Geofizika) épülete rossz állapotban van. Több részét szükséges volt lebontani ahhoz, hogy a balesetveszélyes működést biztosítani tudjuk. Az buszmegálló épület felújítására 3 árajánlatot kértünk a mellékelt tervdokumentáció alapján, melyekből 2 érkezett vissza. A legkedvezőbb ajánlatot Kimmer Józse e.v. (Tihany, Major utca 53/a.) adta nettó 7.500.000 Ft (alanyi adómentes) összeggel. A vállalkozó a nyári szezon végeztével tudja vállalni a tervdokumentáció szerinti felújítási munkákat.

A fentiek figyelembevételével kérem a Tisztelt Képviselő-testületet az előterjesztés megtárgyalására és határozatának meghozatalára.

Határozati javaslat
Tihany Község Önkormányzata Képviselő - testületének
……/2025. (VI. 19.) számú határozata

Tihany Község Önkormányzatának Képviselő-testülete a Tihany, Aranyház utcánál lévő (Geofizika mellett, korábban Tihany alsó elnevezésű) buszmegálló épület felújításával Kimmer József egyéni vállalkozót (8237 Tihany, Major utca 53/a.) bízza meg az ajánlatában szereplő nettó 7.500.000 Ft (alanyi adómentes) vállalkozási összeggel.

A kivitelezés költségét Tihany Község Önkormányzat 2025. évi költségvetése tartalmazza 7.000.000 Ft összegig, a fennmaradó 500.000 Ft-ot a költségvetés terhére kell elszámolni.

A Képviselő-testület felhatalmazza a polgármestert a szükséges dokumentumok aláírására.

Határidő: **2025. július 2.**
Felelős: **polgármester**
Kapja: **műszaki csoport,**
pénzügyi csoport

Tihany, 2025. június 2.

Kötél Balázs
polgármester

Az előterjesztés törvényes!

Dr. Nagy Rusztem Zoltán
jegyző

Ajánlati adatlap és nyilatkozatok

Ajánlattevő neve: **Kimmer József**
Ajánlattevő székhelye: 8237. Tihany, Major u. 53/A
Kapcsolattartó: ifj. Kimmer József
Adószám: 53832133-1-39
Cégjegyzékszám:03044562
Bankszámlaszám: 11773487-71032762-00000000
Telefon: +3670/381 6998
E-mail cím: kimmerjozsef@gmail.com

1. Az ajánlattevő által kért ellenszolgáltatás összege:

Tihany, 549 hrsz.-ú ingatlanon „Geofizika" elnevezésű buszmegálló épület kivitelezése

Ajánlati ár: 7.500.000Ft +, azaz összesen bruttó hétmillió-ötszázezer Ft.

Az ajánlattételi felhívás dokumentációban foglalt feladatok és határidők teljesítését vállaljuk.

2. Ajánlattevői nyilatkozat:

Alulírott, Kimmer József, mint egyéni vállalkozó cégjegyzésre jogosult képviselője büntetőjogi felelősségem tudatában nyilatkozom, hogy cégünk, mint ajánlattevő

- a feladatok ellátására kész és megfelelő tapasztalattal, szakmai tudással és jogosultsággal rendelkezik,
- nem áll csődeljárás alatt,
- nem áll felszámolási eljárás alatt,
- nem áll végelszámolás alatt,
- köztartozással nem bír,
- átlátható és az Ajánlatkérőtől független szervezet,
- az ajánlattételi felhívásban foglalt valamennyi feltételt megismerte, megértette és azokat a jelen nyilatkozattal elfogadja és nyertességük esetén hajlandó a Vállalkozási szerződés megkötésére,
- az ajánlattételi felhívásban foglalt ajánlati kötöttséget elfogadja, s ajánlatát az ajánlattételi határidőtől számított **30 napig fenntartja**.

Az ajánlati áron felül semmilyen további költség nem merül fel.

Kelt, Tihany 2025 június. hónap 06nap.

Kimmer József
.....
(cégszerű aláírás)

Ajánlati adatlap és nyilatkozatok

Ajánlattevő neve: **Renover 2001 Bt**
Ajánlattevő székhelye:8230 Balatonfüred, Somogyi u. 2.
Kapcsolattartó: Leidl Balázs
Adószám: 21076956-2-19
Cégjegyzékszám: 19 06 506271
Bankszámlaszám: 73200110-11303606
Telefon: +36 20 556-3187
E-mail cím: renover2001@gmail.com

1. Az ajánlattevő által kért ellenszolgáltatás összege:

Tihany, 549 hrsz.-ú ingatlanon „Geofizika" elnevezésű buszmegálló épület kivitelezése

Ajánlati ár: 8 830 000 Ft + 2 384 100 Ft Áfa, azaz összesen bruttó 11 214 100 Ft.

Az ajánlattételi felhívás dokumentációban foglalt feladatok és határidők teljesítését vállaljuk.

2. Ajánlattevői nyilatkozat:

Alulírott, Leidl Balázs mint a(z) **Renover 2001 Bt** cégjegyzésre jogosult képviselője büntetőjogi felelősségem tudatában nyilatkozom, hogy cégünk, mint ajánlattevő

- a feladatok ellátására kész és megfelelő tapasztalattal, szakmai tudással és jogosultsággal rendelkezik,
- nem áll csődeljárás alatt,
- nem áll felszámolási eljárás alatt,
- nem áll végelszámolás alatt,
- köztartozással nem bír,
- átlátható és az Ajánlatkérőtől független szervezet,
- az ajánlattételi felhívásban foglalt valamennyi feltételt megismerte, megértette és azokat a jelen nyilatkozattal elfogadja és nyertességük esetén hajlandó a Vállalkozási szerződés megkötésére,
- az ajánlattételi felhívásban foglalt ajánlati kötöttséget elfogadja, s ajánlatát az ajánlattételi határidőtől számított **30 napig fenntartja**.

Az ajánlati áron felül semmilyen további költség nem merül fel.

Balatonfüred, 2025 június. 05.

.....
(cégszerű aláírás)

RENOVER 2001 BT.
8230 Balatonfüred, Somogyi u.2.
Adószám: 21076956-2-19
Bankszámlaszám:
73200110-11303606-00000000

	megrendelő: Tihany Község Önkormányzat	Buszváró engedélyezési terve 8237 Tihany, HRSZ: 255 ("f.pálya"), 242 ("Fogas"), 242 ("Borsos M."), 549 ("Geofizika"), 092/42 ("Cserhegy")	felelös tervező : Ertsey Attila É/1 01-0025, Kor építész stúdió kft. 1136 Budapest, Balzac u. 22. építész munkatárs: Száger Péter	2011. október 22.

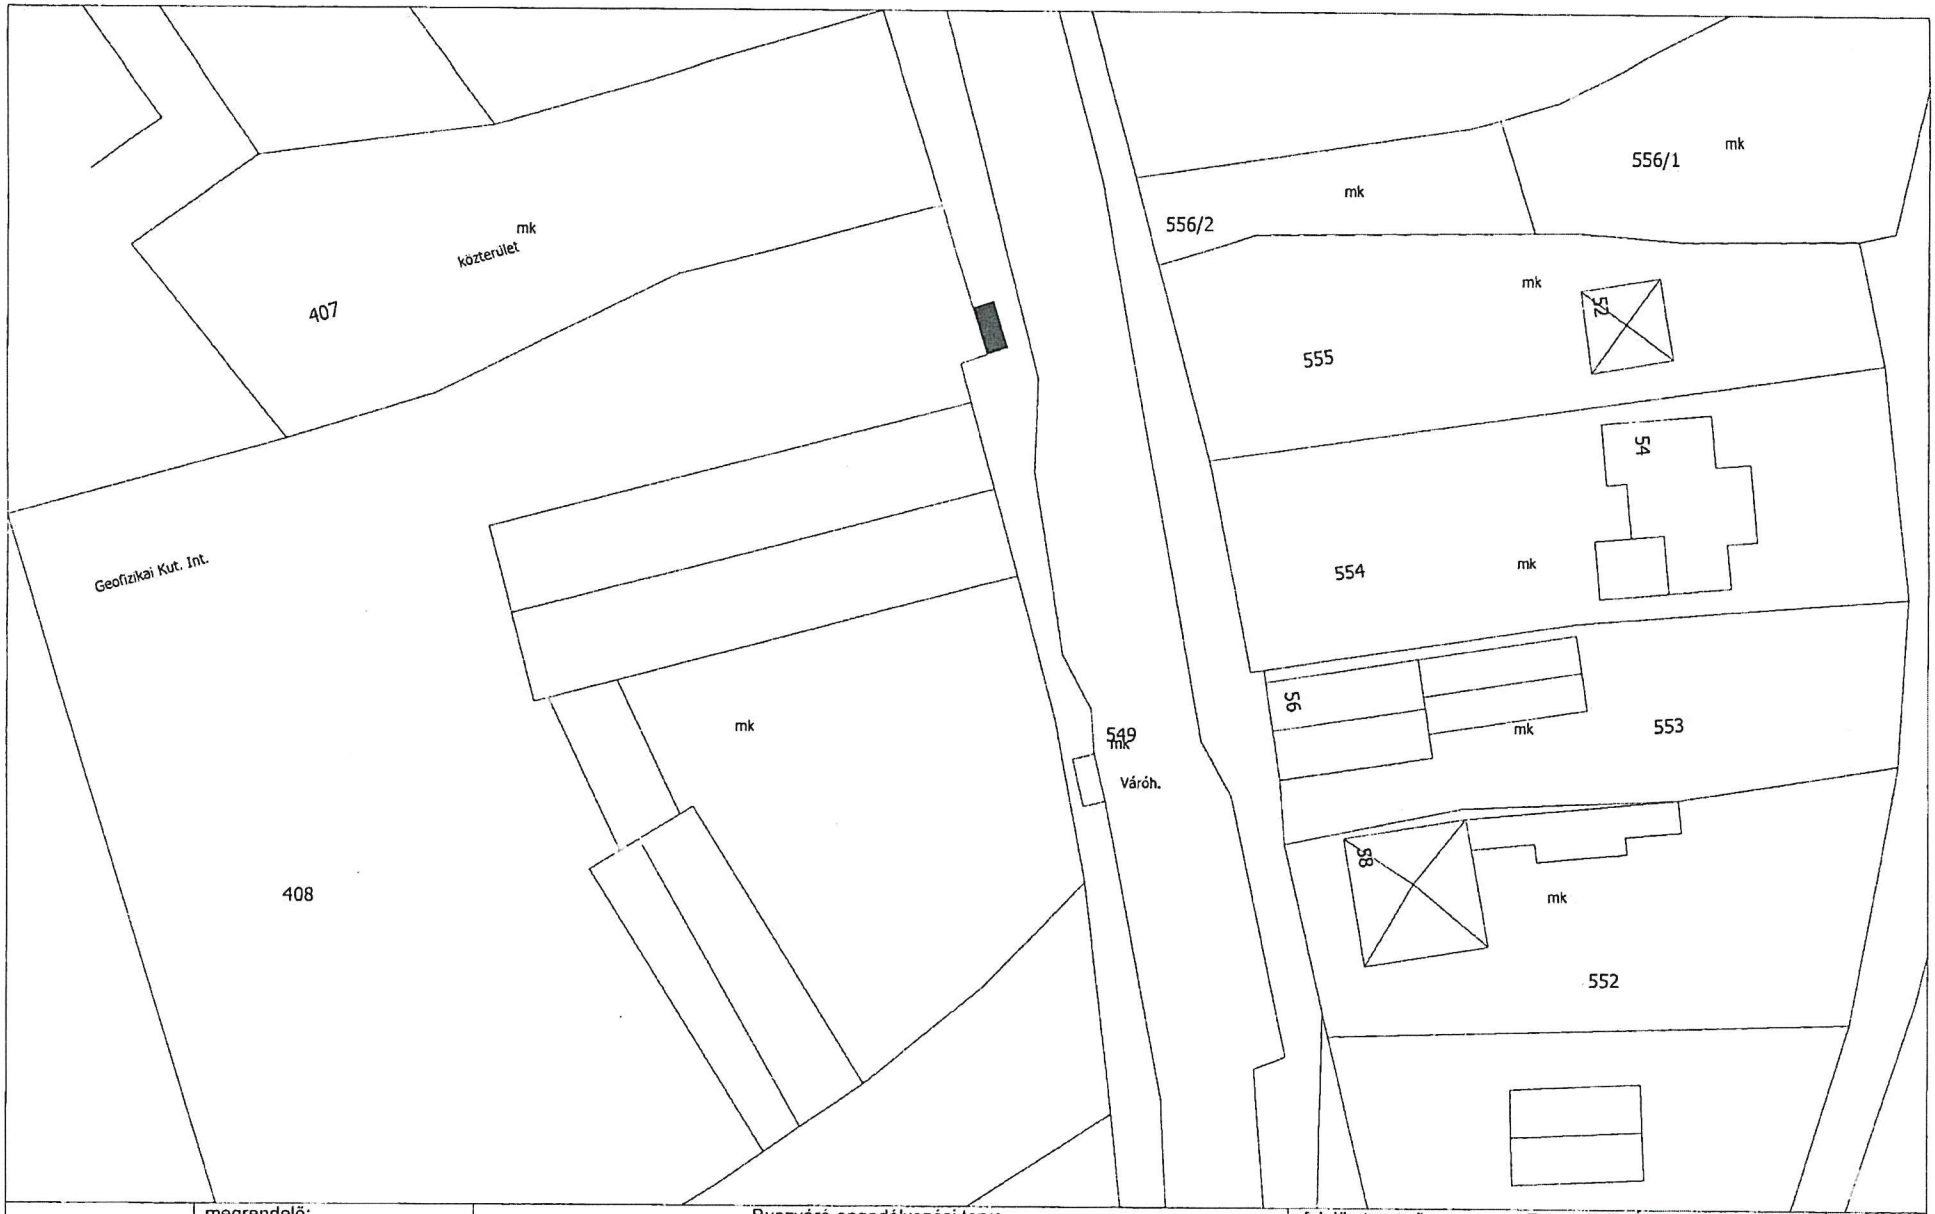

M=1: 500	megrendelő: Tihany Község Önkormányzat	Buszváró engedélyezési terve 8237 Tihany, HRSZ: 255 ("f.pálya"), 242 ("Fogas"), 242 ("Borsos M."), 549 ("Geofizika"), 092/42 ("Cserhegy")	felelős tervező : Ertsey Attila É/1 01-0025, Kör építész stúdió kft. 1136 Budapest, Balzac u. 22. építész munkatárs: Száger Péter	2011. október 22.

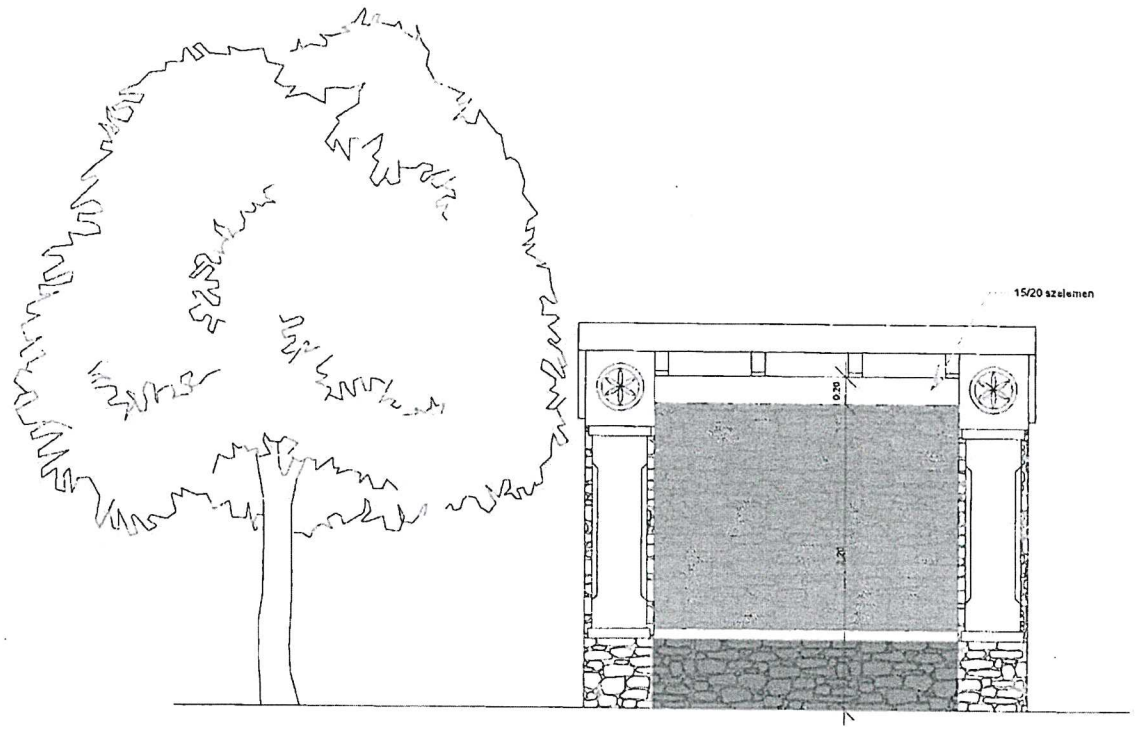

M=1: 50	megrendelő: Tihany Község Önkormányzat	Buszváró engedélyezési terve 8237 Tihany, HRSZ: 255 ("f.pálya"), 242 ("Fogas"), 242 ("Borsos M."), 549 ("Geofizika"), 092/42 ("Cserhegy")	felelős tervező : Ertsey Attila É/1 01-0025, Kór építész stúdió kft. 1136 Budapest, Balzac u. 22. építész munkatárs: Száger Péter	2011. október 22.

belső homlokzat-metszet

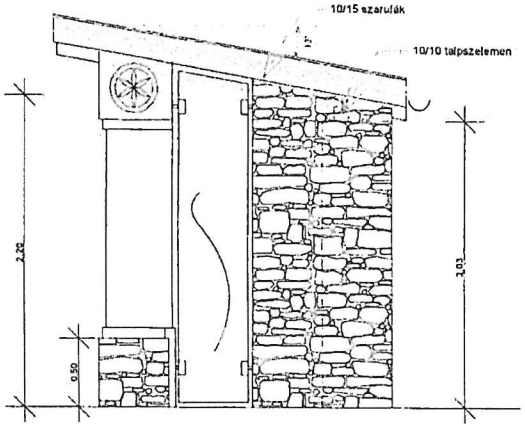

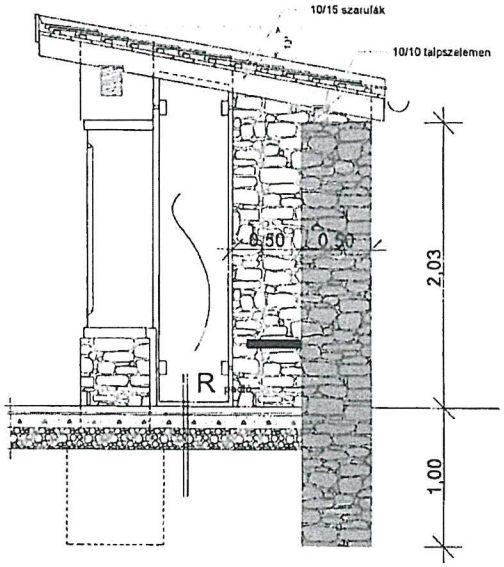

R pado
fagyálló teraszburk. tégla (égetett, natur)
ágyazó homok
10cm aljzatbeton

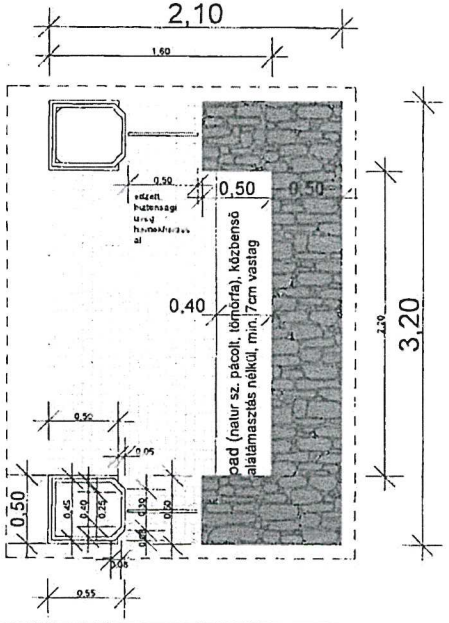

alaprajz

M=1: 50	megrendelő: Tihany Község Önkormányzat	Buszváró engedélyezési terve 8237 Tihany, HRSZ: 255 ("f.pálya"), 242 ("Fogas"), 242 ("Borsos M."), 549 ("Geofizika"), 092/42 ("Cserhegy")	felelős tervező : Ertsey Attila É/1 01-0025, Kór építész stúdió kft. 1136 Budapest, Balzac u. 22. építész munkatárs: Száger Péter	2011. október 22.

tetőszerkezet

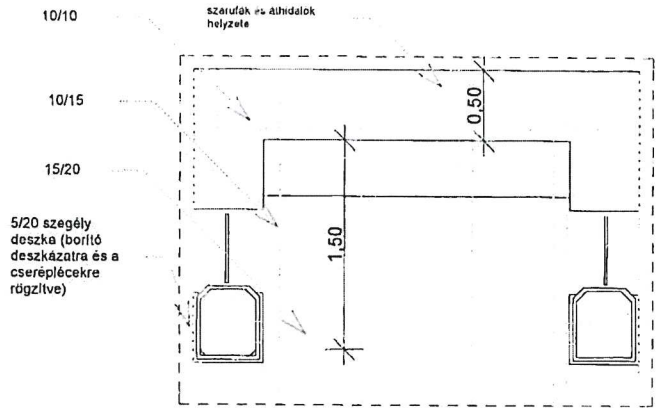

pillérek

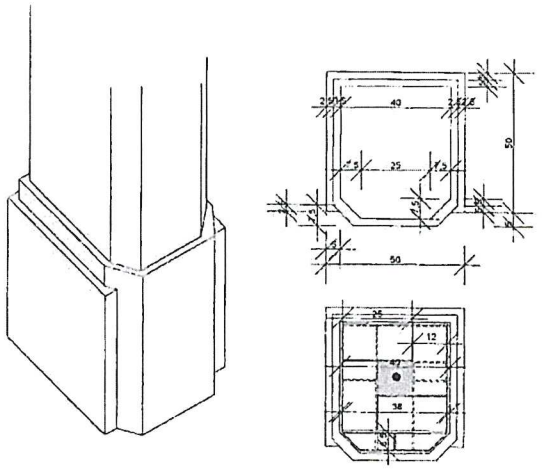

M=1: 50	megrendelő: Tihany Község Önkormányzat	Buszváró engedélyezési terve 8237 Tihany, HRSZ: 255 ("f.pálya"), 242 ("Fogas"), 242 ("Borsos M."), 549 ("Geofizika"), 092/42 ("Cserhegy")	felelős tervező : Ertsey Attila É/1 01-0025, Kör építesz stúdió kft. 1136 Budapest, Balzac u. 22. építész munkatárs: Száger Péter	2011. október 22.

Ajánlati adatlap és nyilatkozatok

Ajánlattevő neve: **Kimmer József**
Ajánlattevő székhelye: 8237. Tihany, Major u. 53/A
Kapcsolattartó: ifj. Kimmer József
Adószám: 53832133-1-39
Cégjegyzékszám:03044562
Bankszámlaszám: 11773487-71032762-00000000
Telefon: +3670/381 6998
E-mail cím: kimmerjozsef@gmail.com

1. Az ajánlattevő által kért ellenszolgáltatás összege:

Tihany, 549 hrsz.-ú ingatlanon „Geofizika" elnevezésű buszmegálló épület kivitelezése

Ajánlati ár: 8.500.000Ft +, azaz összesen bruttó nyolcmillió-ötszázezer Ft.

Az ajánlattételi felhívás dokumentációban foglalt feladatok és határidők teljesítését vállaljuk.

2. Ajánlattevői nyilatkozat:

Alulírott, Kimmer József, mint egyéni vállalkozó cégjegyzésre jogosult képviselője büntetőjogi felelősségem tudatában nyilatkozom, hogy cégünk, mint ajánlattevő

- a feladatok ellátására kész és megfelelő tapasztalattal, szakmai tudással és jogosultsággal rendelkezik,
- nem áll csődeljárás alatt,
- nem áll felszámolási eljárás alatt,
- nem áll végelszámolás alatt,
- köztartozással nem bír,
- átlátható és az Ajánlatkérőtől független szervezet,
- az ajánlattételi felhívásban foglalt valamennyi feltételt megismerte, megértette és azokat a jelen nyilatkozattal elfogadja és nyertességük esetén hajlandó a Vállalkozási szerződés megkötésére,
- az ajánlattételi felhívásban foglalt ajánlati kötöttséget elfogadja, s ajánlatát az ajánlattételi határidőtől számított **30 napig fenntartja**.

Az ajánlati áron felül semmilyen további költség nem merül fel.

Kelt, Tihany 2025 június. hónap 06nap.

.....
(cégszerű aláírás)